


**PLAN EWAKUACJI I ROZMIESZCZENIA SPRZĘTU PRZECIWPÓŻAROWEGO
DLA **BUDYNKU SZKOŁY PODSTAWOWEJ**
SAMORZĄDOWEGO ZESPOŁU SZKÓŁ NR 1 W OPATOWIE**

PIĘTRO

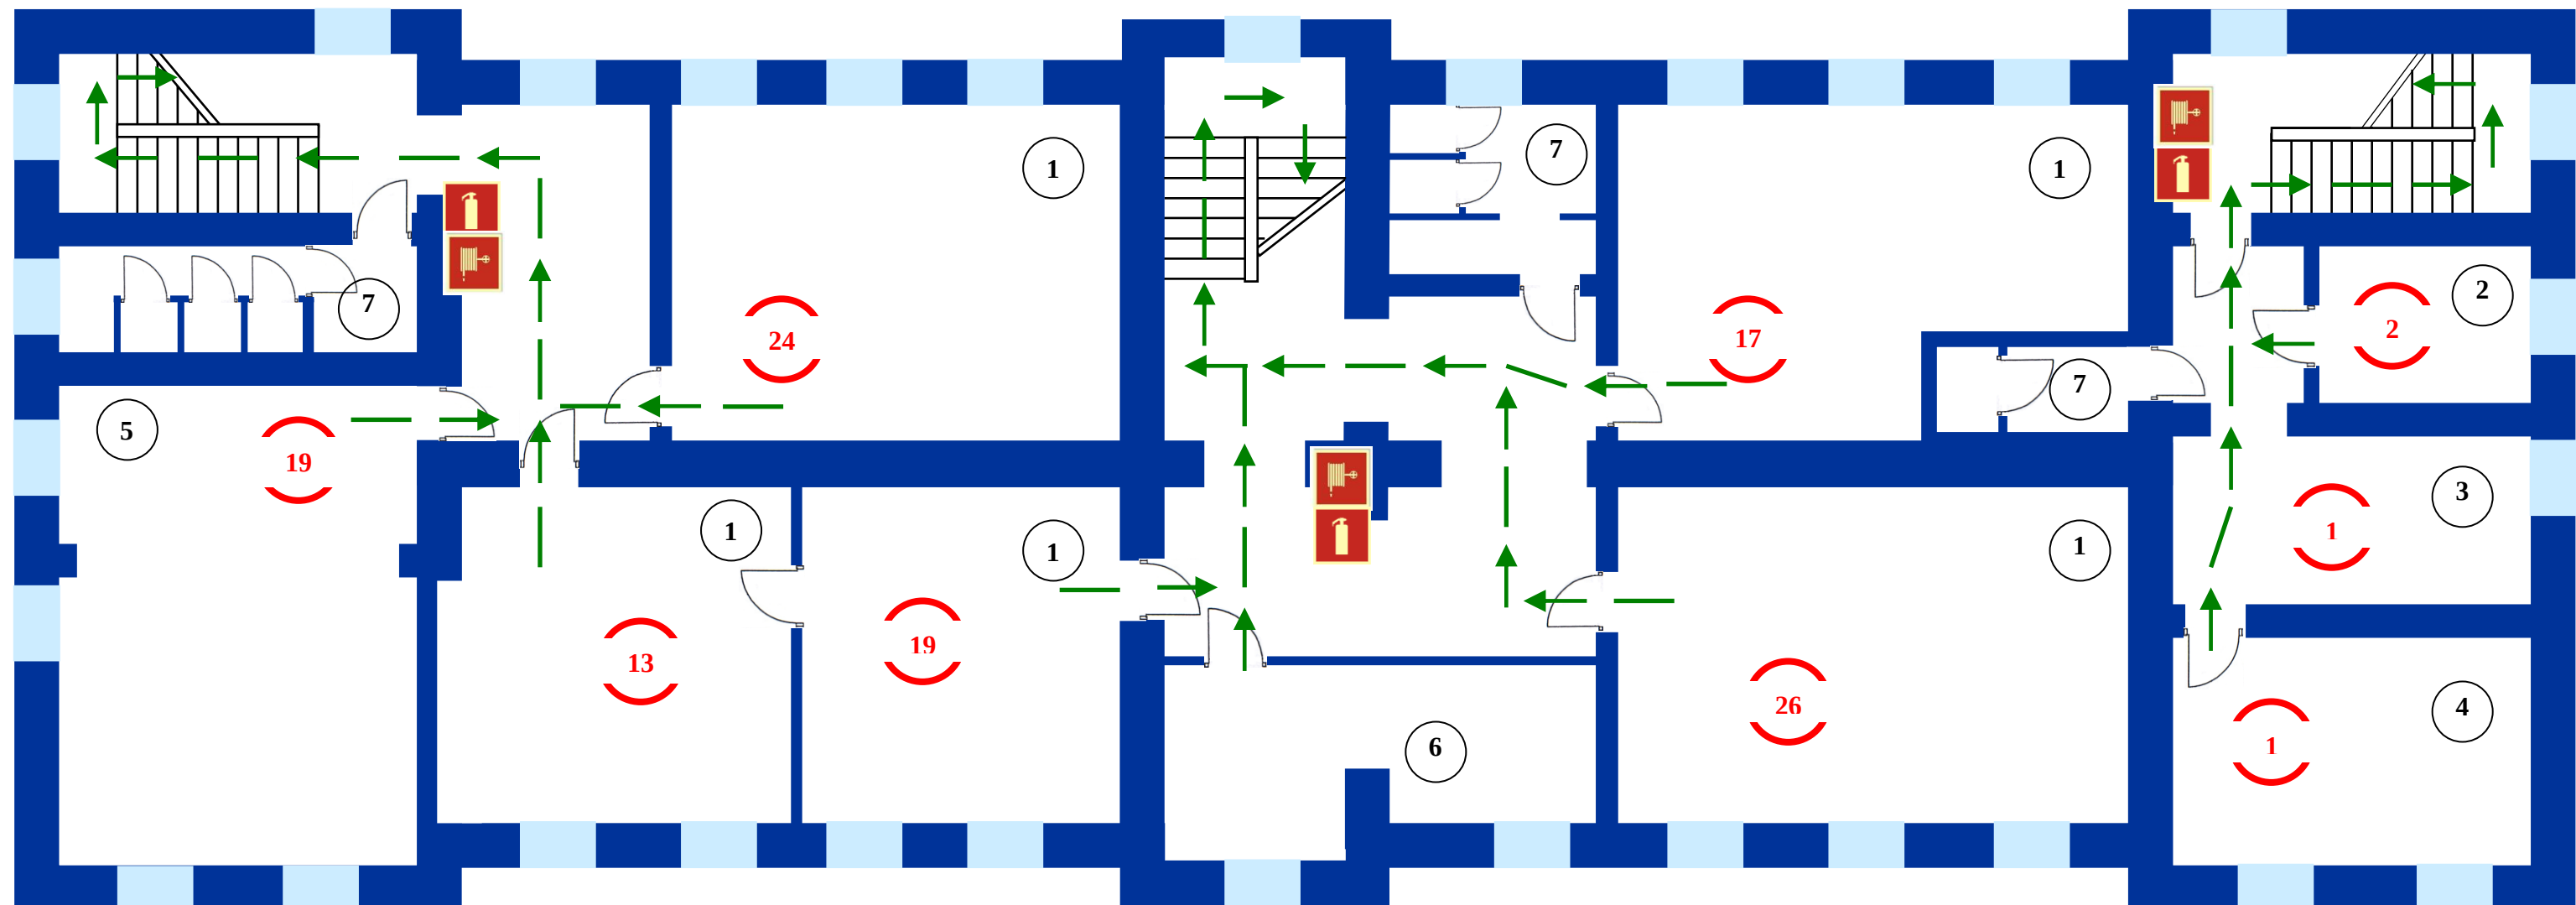

Rozkład pomieszczeń:

1. Sala lekcyjna
2. Księgownia
3. Sekretariat
4. Gabinet Dyrektora
5. Sala informatyczna
6. Pokój nauczycielski
7. WC



- ilość osób
w pomieszczeniu

LEGENDA:



- gaśnica



- hydrant

—> - kierunek drogi ewakuacyjnej